
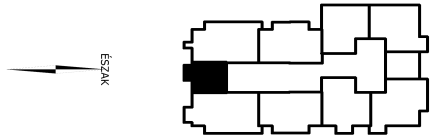


Komfort Társasház	Épületen belüli elhelyezkedés	Lakás ára
<b>A12 lakás - 2. emelet</b> 7632 Pécs, Árnyas Liget utca 20.		<b>11.000.000 Ft</b>

Berendezési rajz	Helyiségek
	A1201 Előszoba 1,76 m <sup>2</sup>
	A1202 Lakótér 19,53 m <sup>2</sup>
	A1203 Szoba 8,82 m <sup>2</sup>
	A1204 Fürdőszoba 4,16 m <sup>2</sup>
	Lakóterület összesen: 34,27 m <sup>2</sup>
Terasz: 4,53 m <sup>2</sup>	
<b>Vásárolható opciók</b>	
Teremgarázs hely:	1.525.000 Ft
Felszíni parkoló:	500.000 Ft
Tároló:	490.000 Ft-tól

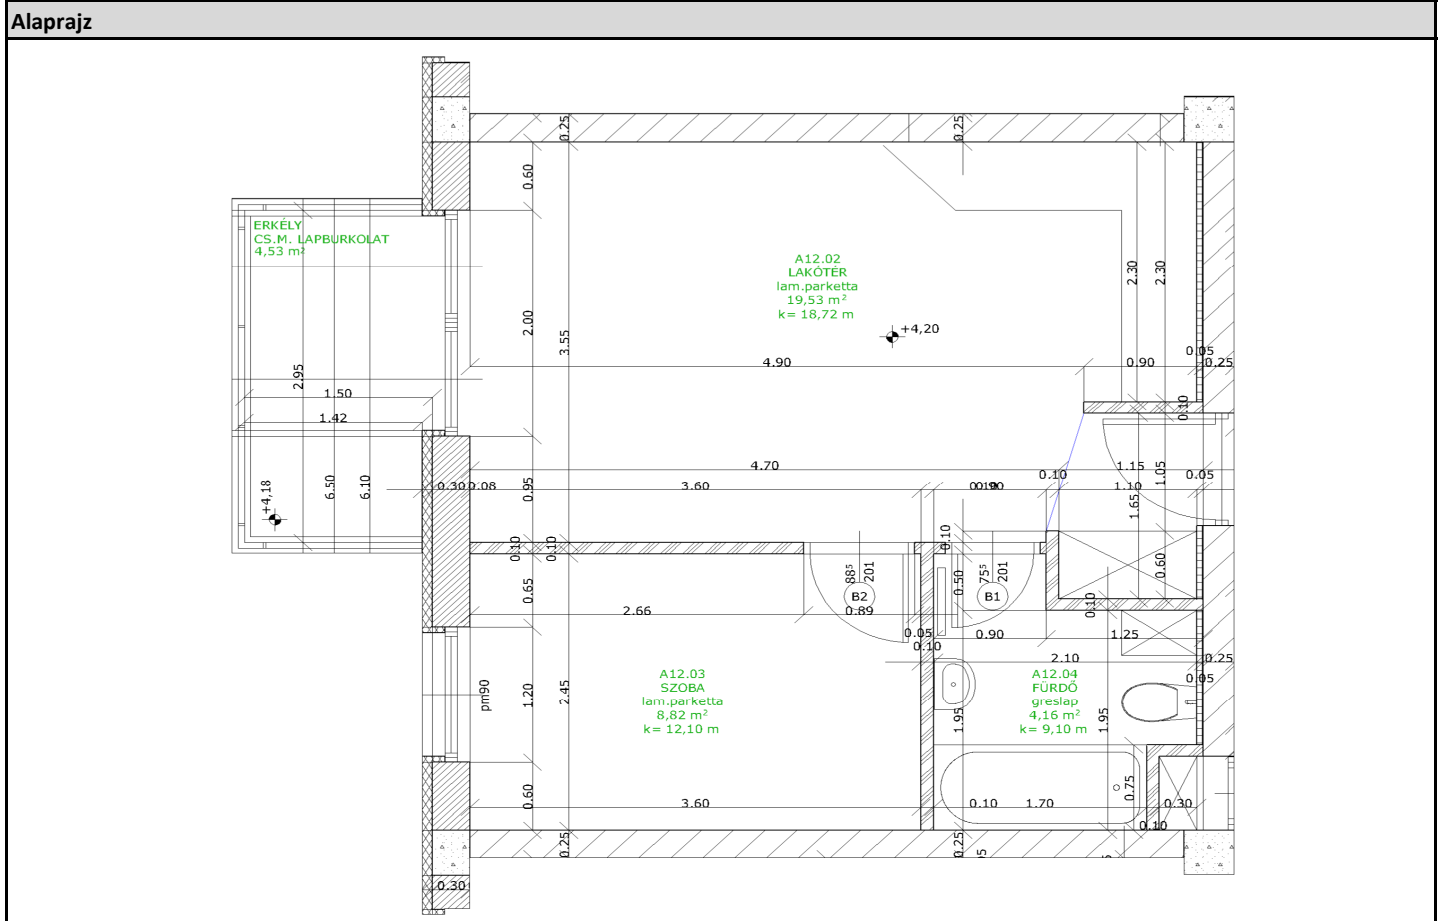

A változtatás jogát fenntartjuk!