


Komfort Társasház	Épületen belüli elhelyezkedés	Lakás ára
B19 lakás - 3. emelet 7632 Pécs, Árnyas Liget utca 20.		27.100.000 Ft

Berendezési rajz	Helyiségek
	B1901 Előszoba 1,89 m ²
	B1902 Wc 1,70 m ²
	B1903 Lakótér 19,19 m ²
	B1904 Konyha 4,62 m ²
	B1905 Közlekedő 3,13 m ²
	B1906 Fürdőszoba 4,65 m ²
	B1907 Szoba 7,83 m ²
	B1908 Szoba 11,25 m ²
	B1909 Szoba 11,6 m ²
	Lakóterület összesen: 65,86 m ²
Terasz: 33,08 m ²	
Vásárolható opciók	
Teremgarázs hely: 1.525.000 Ft	
Felszíni parkoló: 500.000 Ft	
Tároló: 490.000 Ft-tól	

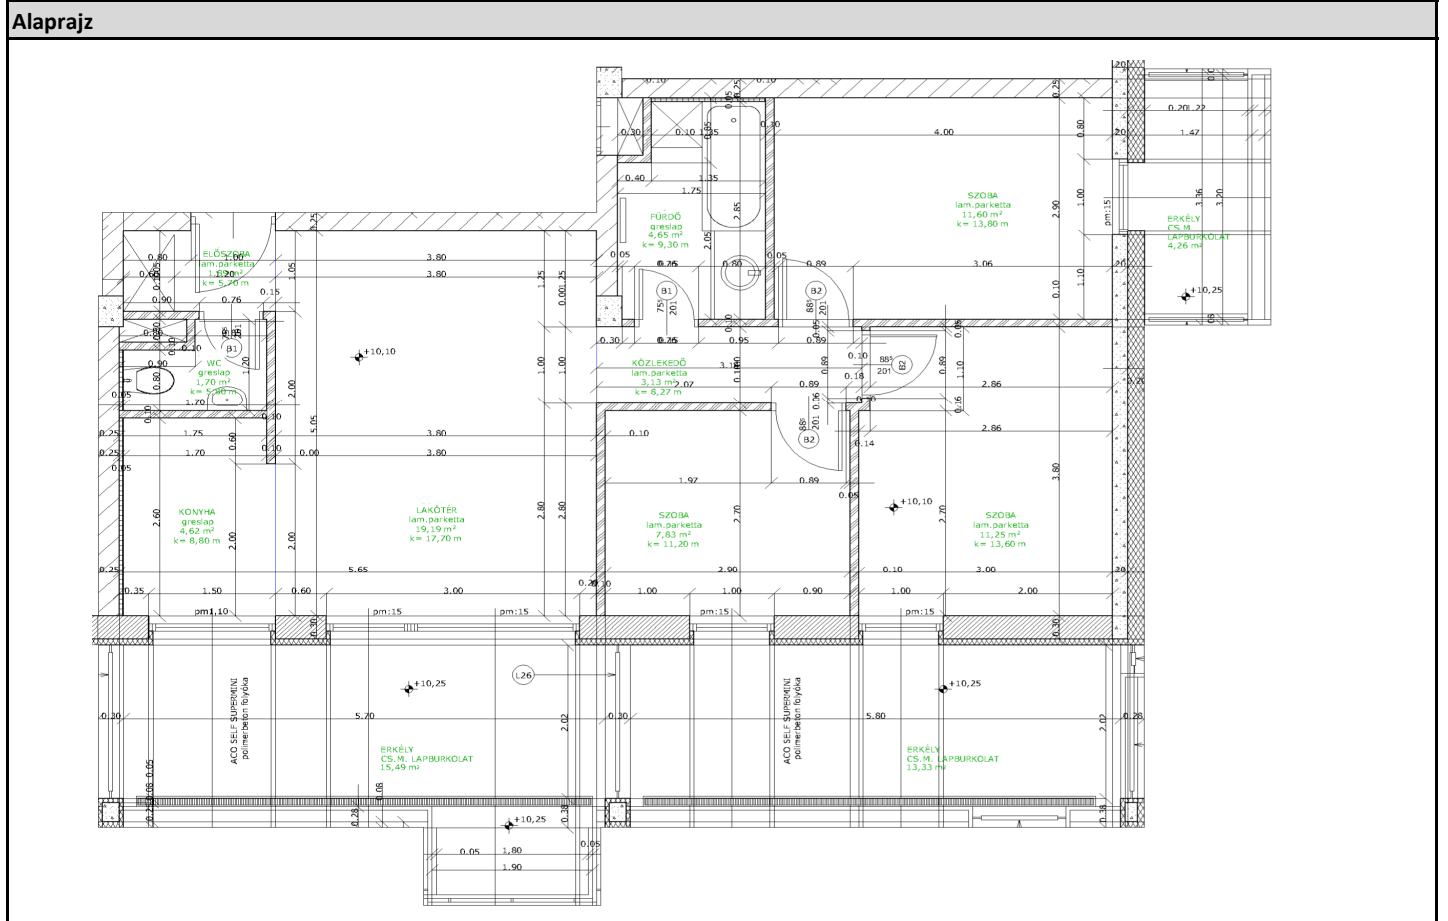

A változtatás jogát fenntartjuk!